

«СОГЛАСОВАНО»  
НАЧАЛЬНИК БРЯНСКОГО ТАМОЖЕННОГО ПОСТА  
БРЯНСКОЙ ТАМОЖНИ

А. В. БОЧАРОВ

«УТВЕРЖДАЮ»  
ГЕНЕРАЛЬНЫЙ ДИРЕКТОР  
АО МП «СОВТРАНСАВТО-БРЯНСК-ХОЛДИНГ»

И. Ф. ТРИФАНЦОВ

СХЕМА СКЛАДА ВРЕМЕННОГО ХРАНЕНИЯ (СВХ)  
АО МП «СОВТРАНСАВТО-БРЯНСК-ХОЛДИНГ»

S общ – 17895,8 кв.м.,

в том числе:

S1 – 850,8 кв. м.

S2 – 331,1 кв. м.

S3 – 679,9 кв. м.


S4 – 85,0 кв. м.

S5 – 5348,0 кв. м.

S6 – 10234,8 кв. м.

S7 – 366,2 кв. м.

— граница ЗТК

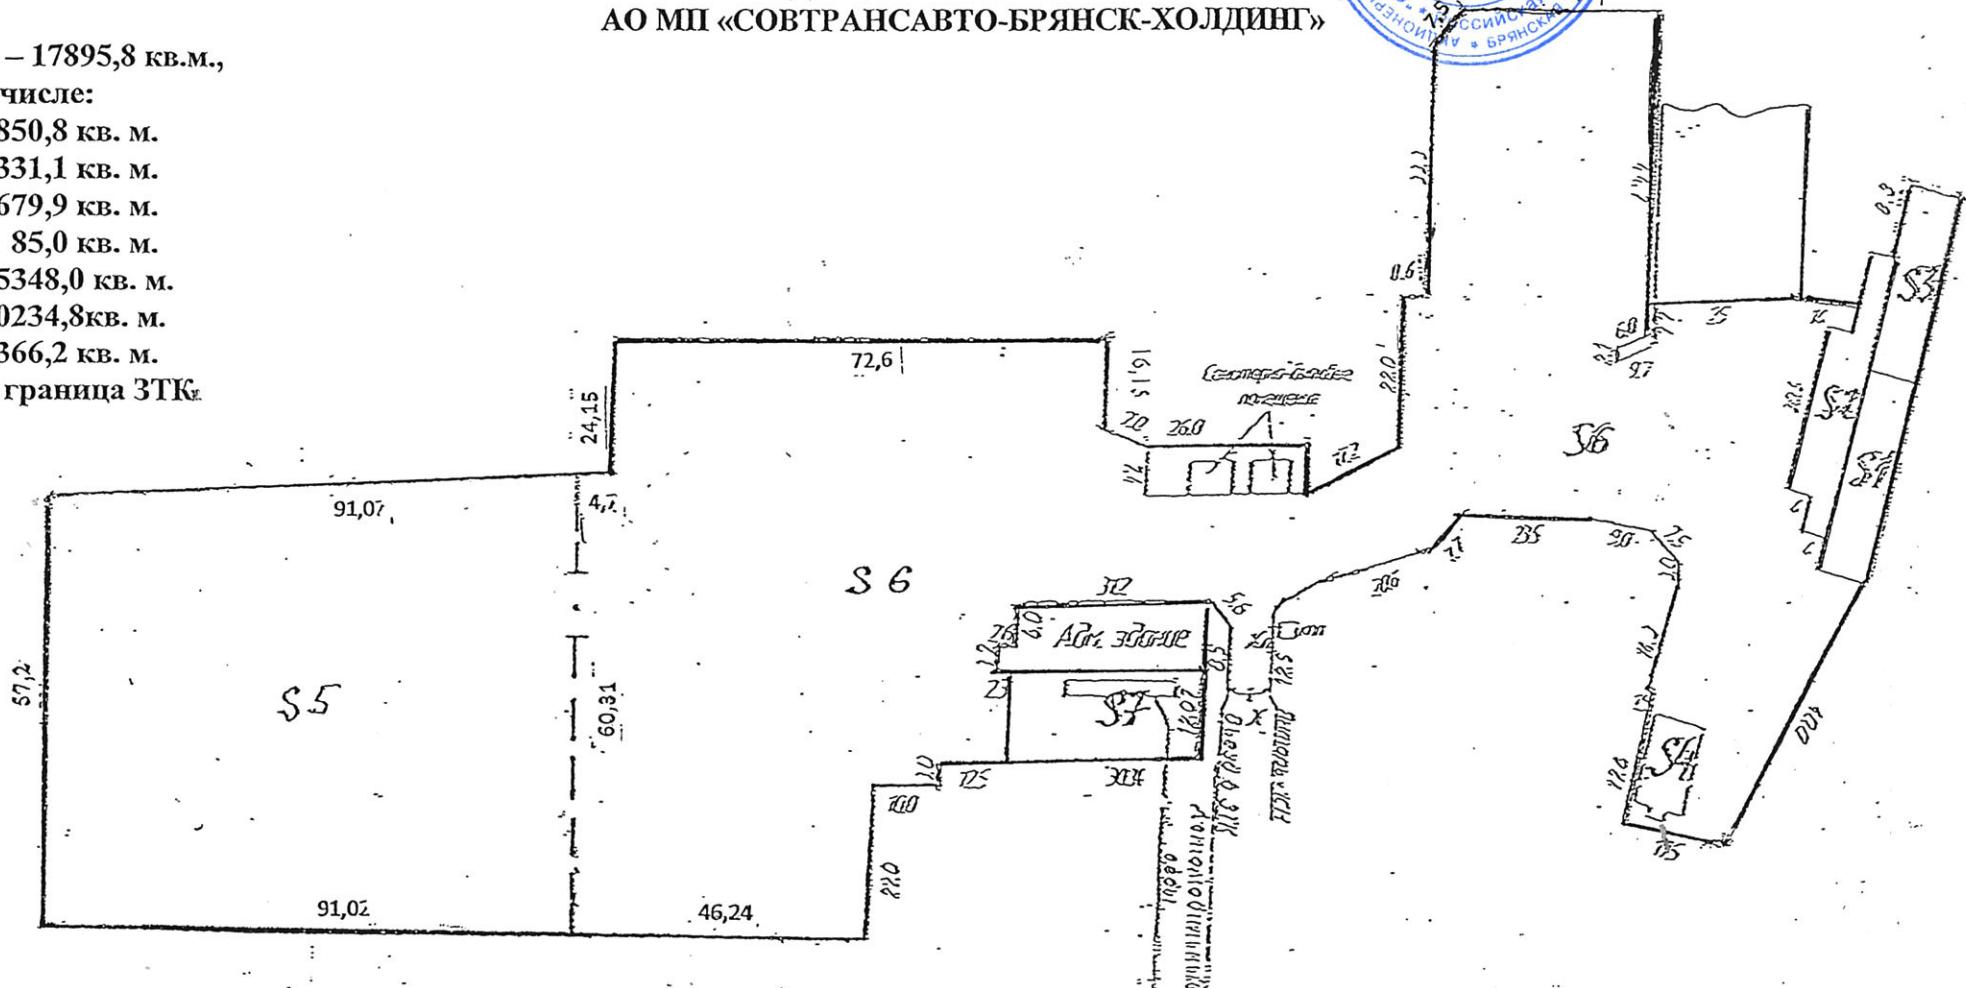

S1 – помещение -1 СВХ; S2 – крытая рампа; S3 – помещение -3 СВХ; S4 – помещение -2 СВХ;  
S5 – открытая площадка СВХ; S6 – прилегающая территория; S7 – помещение -7 СВХ;  
Х – место пересечения ПЗТК товарами, тр. средствами; Хл – место пересечения ПЗТК лицами